

# KULOTTAJANTIE 1

Kohde sijaitsee Kangaslammella n. 7 kilometrin etäisyydellä kaupungin keskustasta.

Talotyyppi:	Kerrostalo
Valmistumisvuosi:	1974
Peruskorjausvuosi:	1999
Kerrokset:	7
Raput:	A, B, C, D, F
Asuntoja:	90 kpl
Autopaikat:	56 kpl sähkö
Sauna:	Pohjakerroksessa
Hissi:	On



## Muut tiedot:

- Pesutupa Kangaslammen toimintakeskuksessa Laikuttajantie 2
- Irtaimistovarastot ja talouskellari pohjakerroksessa
- Ulkoiluvälinevarastot pohjakerroksessa
- KTV
- Lämmitys- ja vesimaksut sisältyvät vuokraan
- Tulo- ja varallisuusrajat

Huoneistotyyppien ohjeelliset pohjakuvat

[1h+kk 32,5m<sup>2</sup> 18 kpl](#)

[3h+k 73,5m<sup>2</sup> 12 kpl](#)

[4h+k 91,0m<sup>2</sup> 6 kpl](#)


[2h+k 58,5m<sup>2</sup> 42 kpl](#)

[3h+k 76,5m<sup>2</sup> 12 kpl](#)



Kulottajantie 1  
1h+kk 32,5m<sup>2</sup>


[\(takaisin huoneistotyyppihin\)](#)

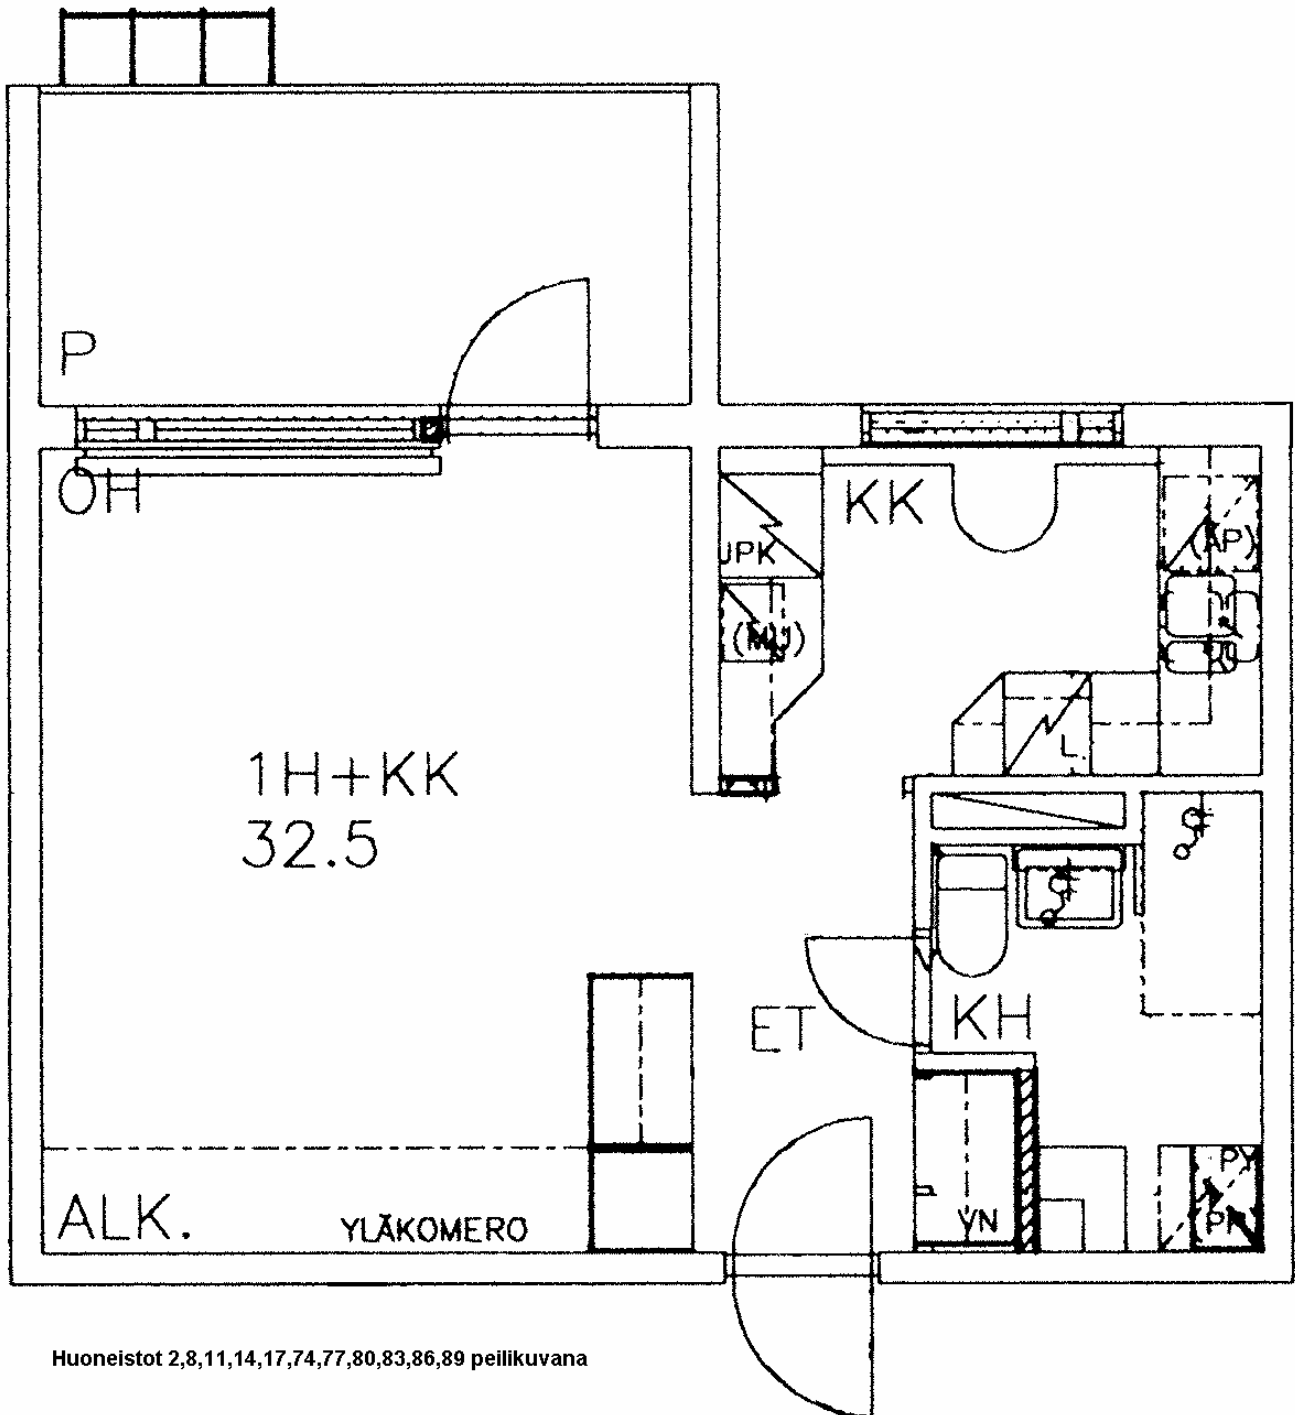

Huoneistot 2,8,11,14,17,74,77,80,83,86,89 peilikuvana

Kulottajantie 1  
2h+k 58,5m<sup>2</sup>


[\(takaisin huoneistotyyppiin\)](#)

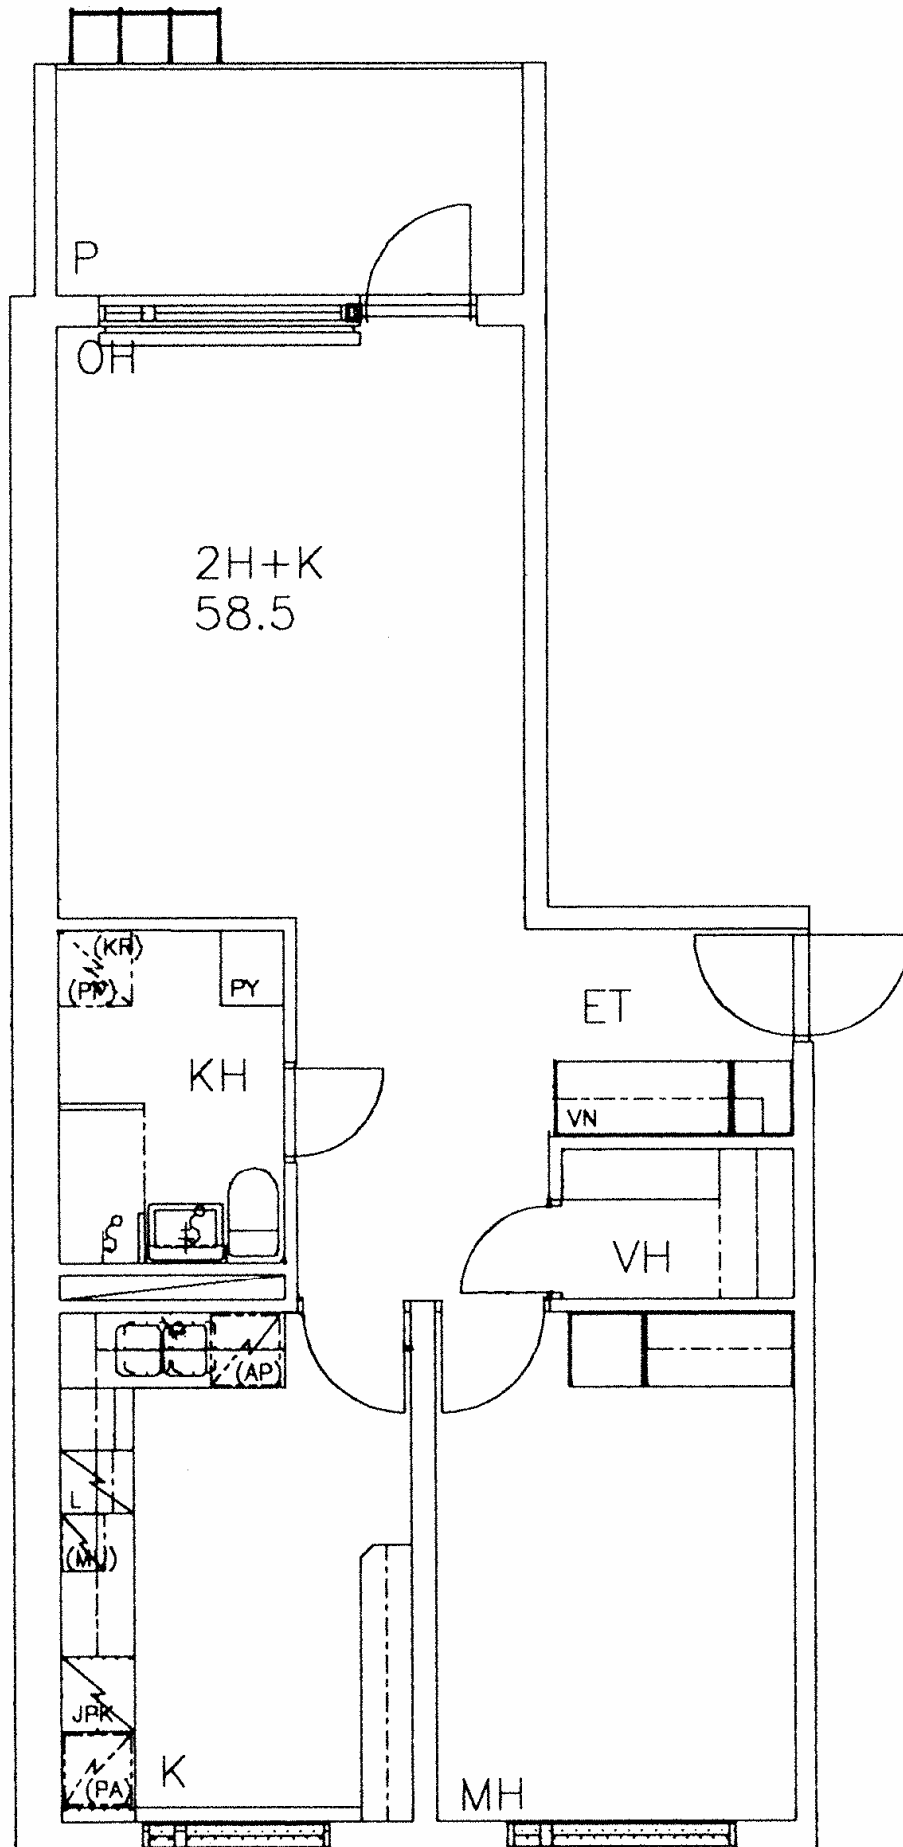



Kulottajantie 1  
3h+k 76,5m<sup>2</sup>

[\(takaisin huoneistotyyppiin\)](#)

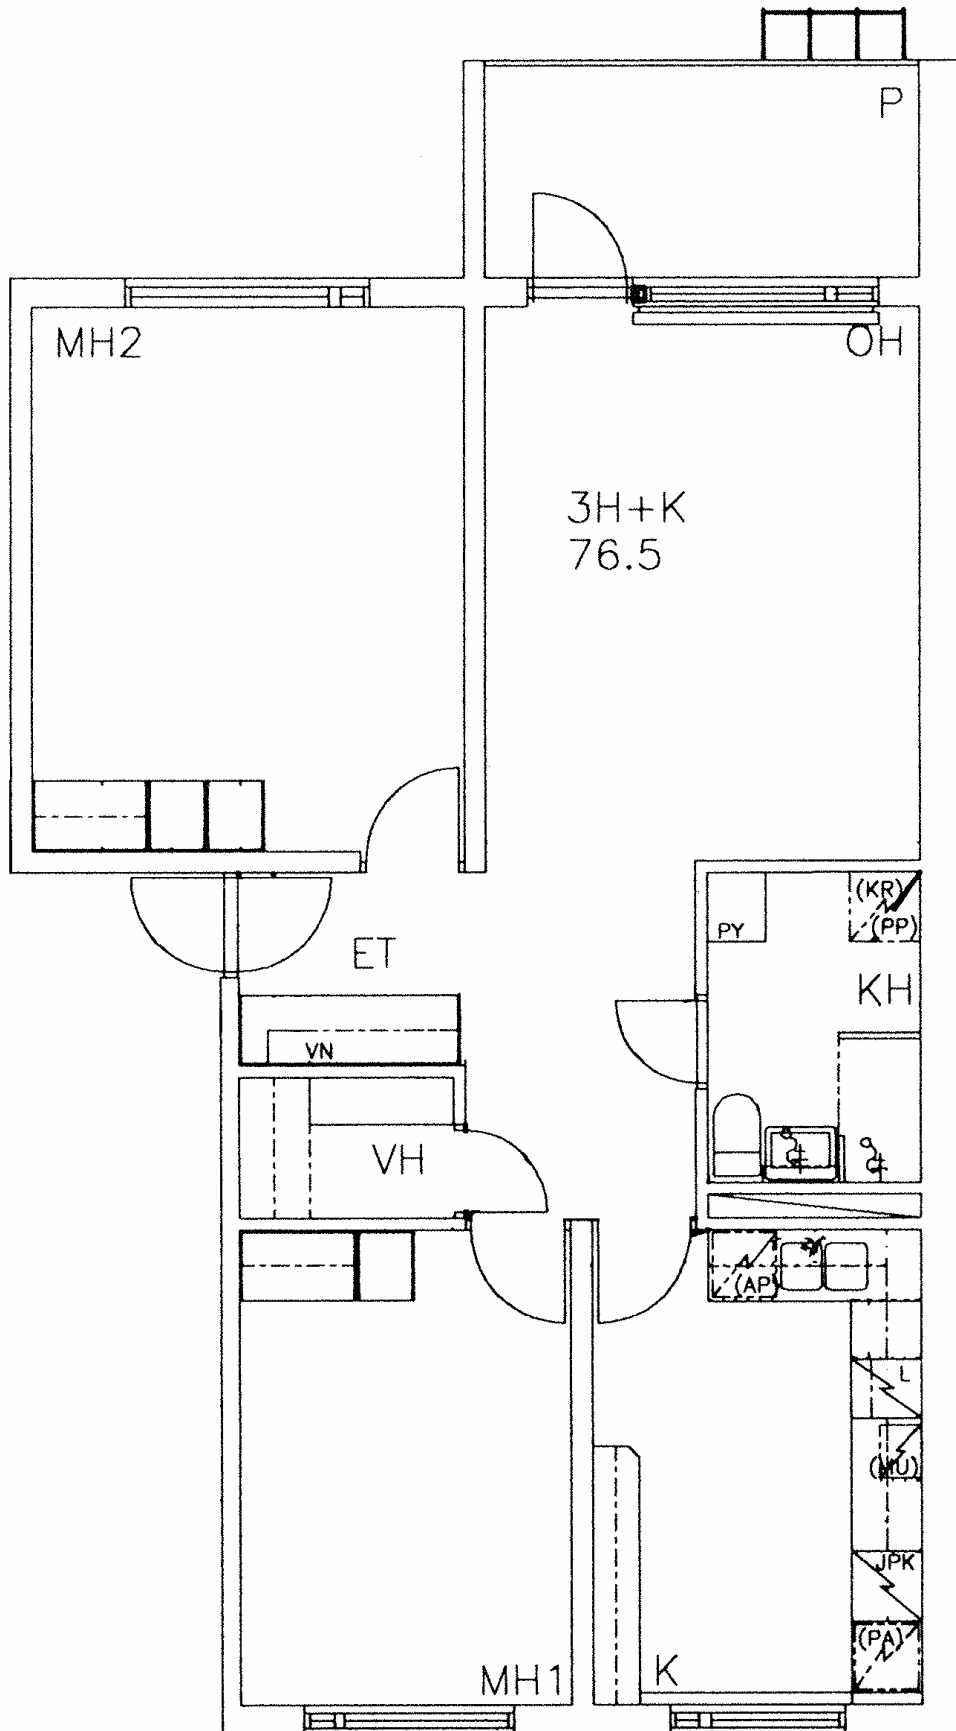

Kulottajantie 1  
4h+k 91,0m<sup>2</sup>

[\(takaisin huoneistotyyppihin\)](#)

