

KULOTTAJANTIE 4

Kohde sijaitsee Kangaslammella n. 7 kilometrin etäisyydellä kaupungin keskustasta.

Talotyyppi:	Kerrostalo
Valmistumisvuosi:	1973
Peruskorjausvuosi:	1999
Kerrokset:	7
Raput:	A, B, C, D, E, F
Asuntoja:	60 kpl
Autopaikat:	40 kpl sähkö
Sauna:	Pohjakerroksessa
Hissi:	On



Muut tiedot:

- Pesutupa Kangaslammien toimintakeskuksessa Laikuttajantie 2
- Irtaimistovarastot ja talouskellari pohjakerroksessa
- Ulkoiluvälinevarastot pohjakerroksessa
- KTV
- Lämmitys- ja vesimaksut sisältyvät vuokraan
- Tulo- ja varallisuusrajat

Huoneistotyyppien ohjeelliset pohjakuvat

[1h+kk 32,5m² 12 kpl](#)

[3h+k 73,5m² 6 kpl](#)

[4h+k 91,0m² 6 kpl](#)


[2h+k 58,5m² 30 kpl](#)

[3h+k 76,5m² 6 kpl](#)



Kulottajantie 4
1h+kk 32,5m²


[\(takaisin huoneistotyyppihin\)](#)

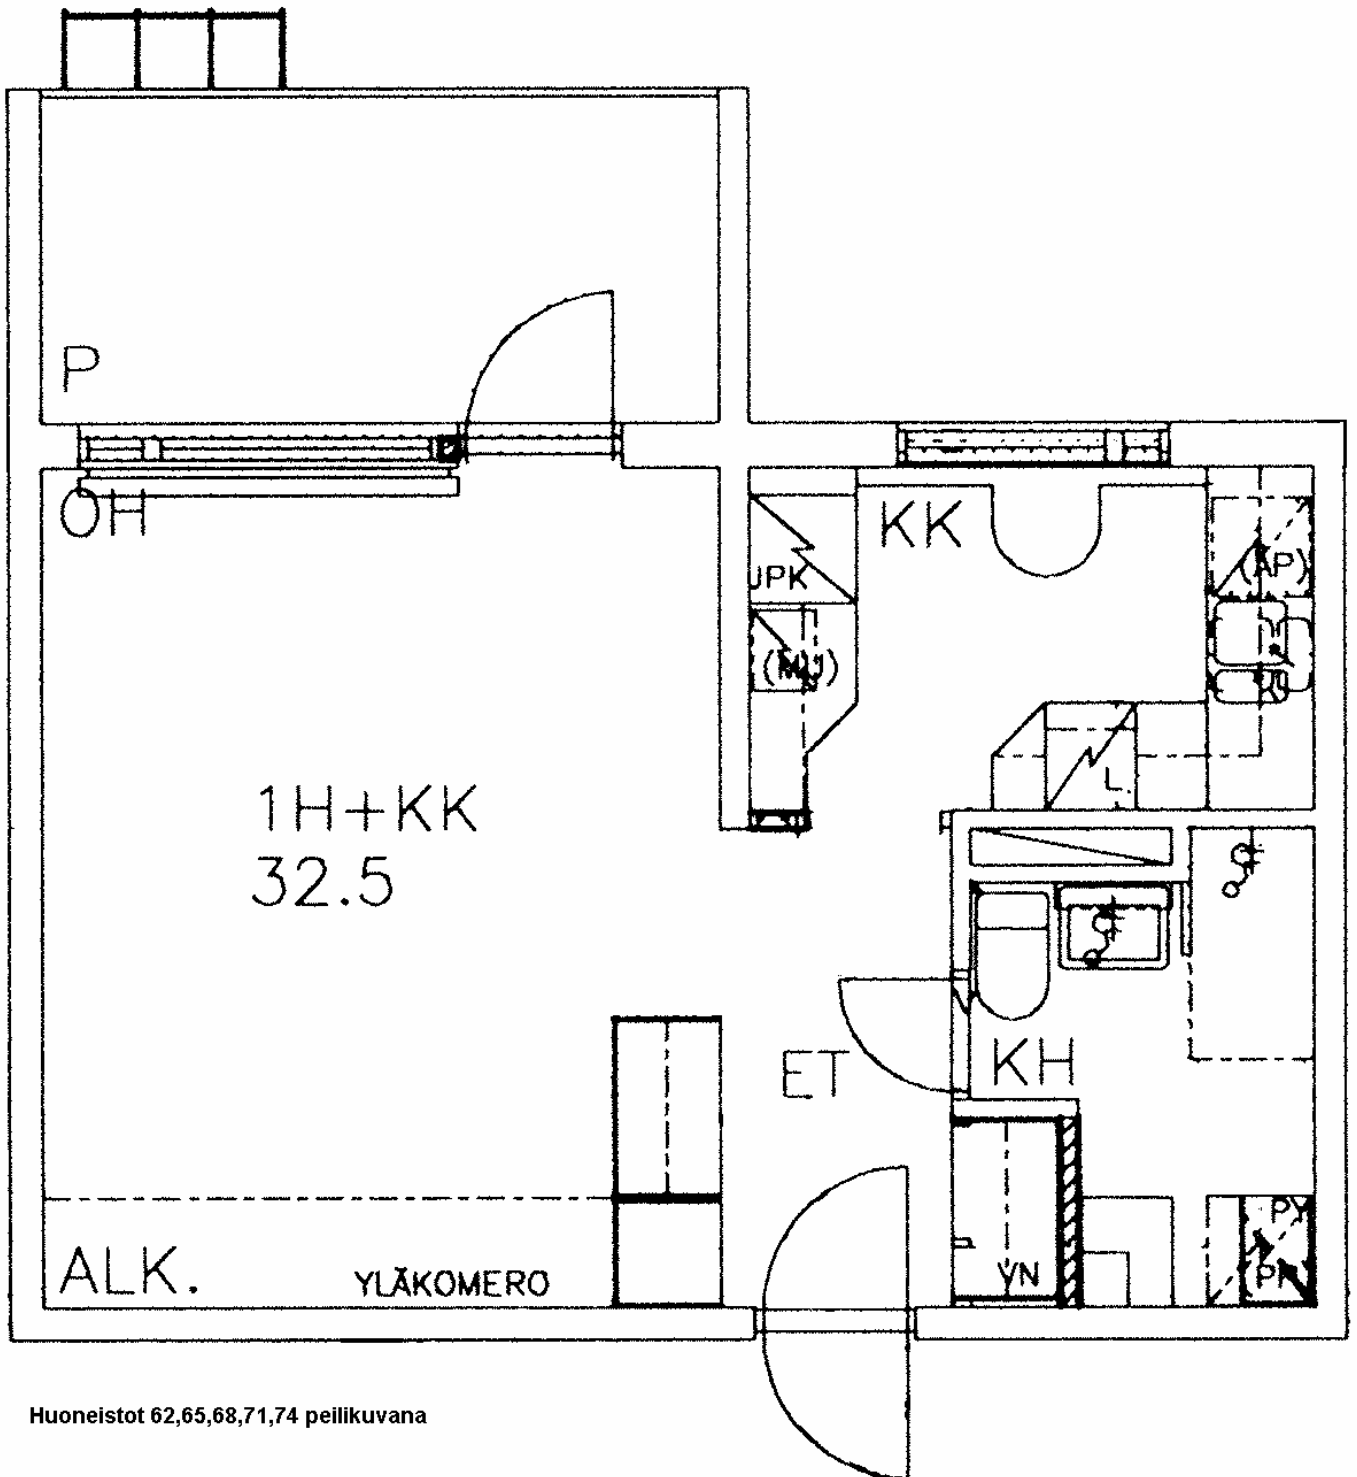

Huoneistot 62,65,68,71,74 peilikuvana


Kulottajantie 4
2h+k 58,5m²

[\(takaisin huoneistotyyppihin\)](#)

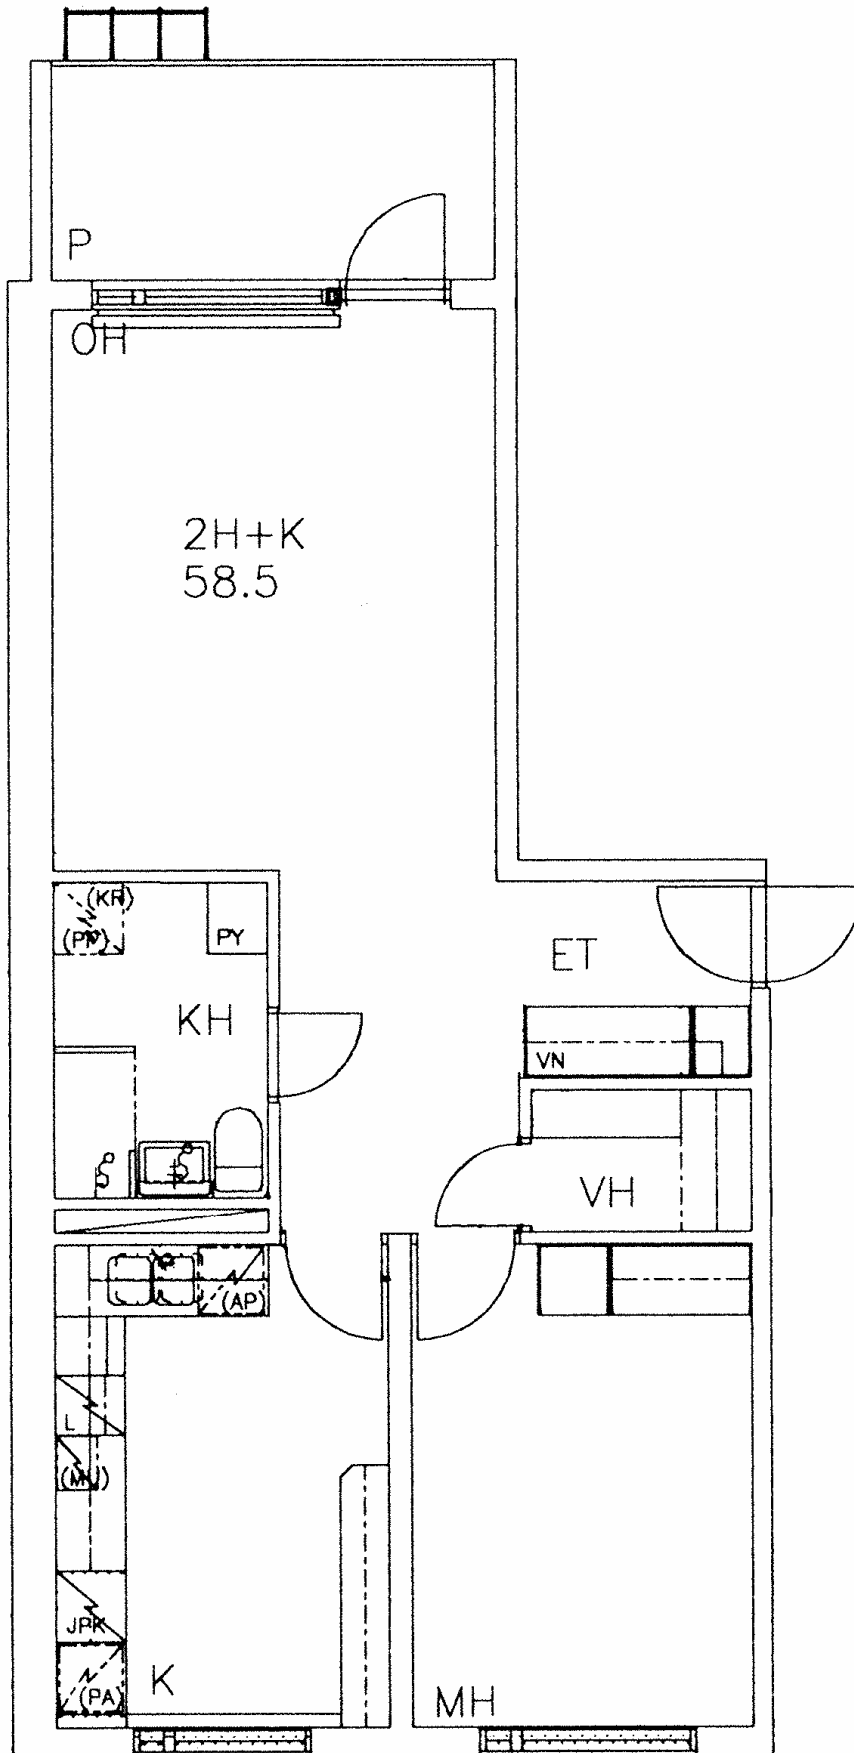


Kulottajantie 4
3h+k 73,5m²

[\(takaisin huoneistotyyppihin\)](#)

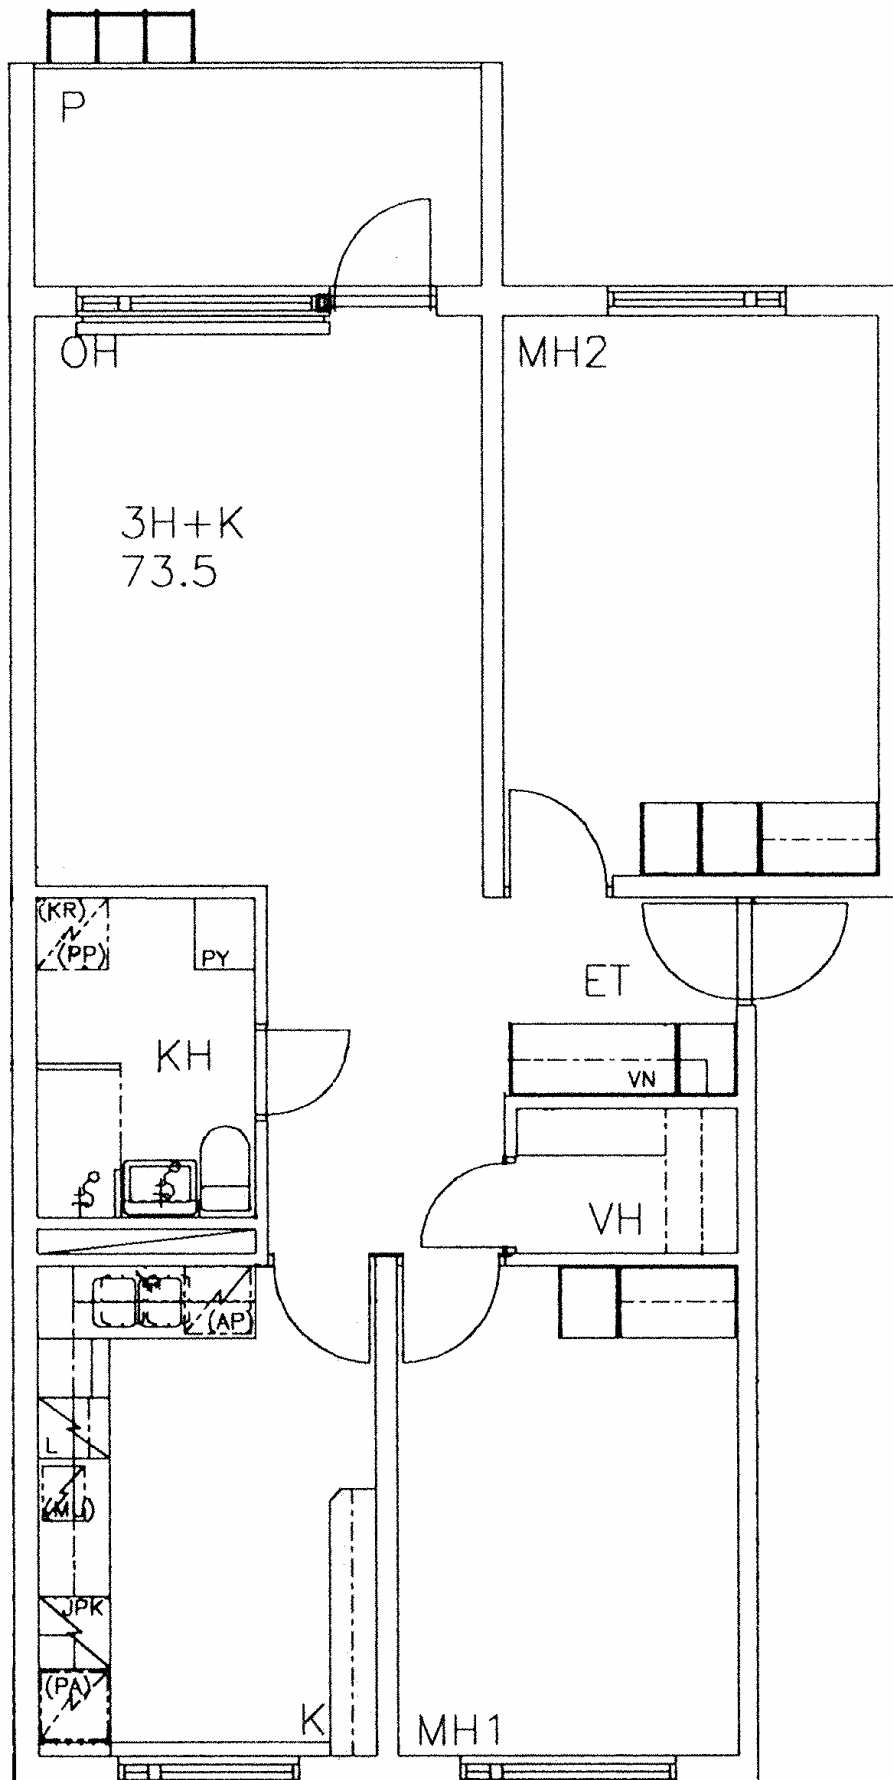

Kulottajantie 4
3h+k 76,5m²

[\(takaisin huoneistotyyppiin\)](#)

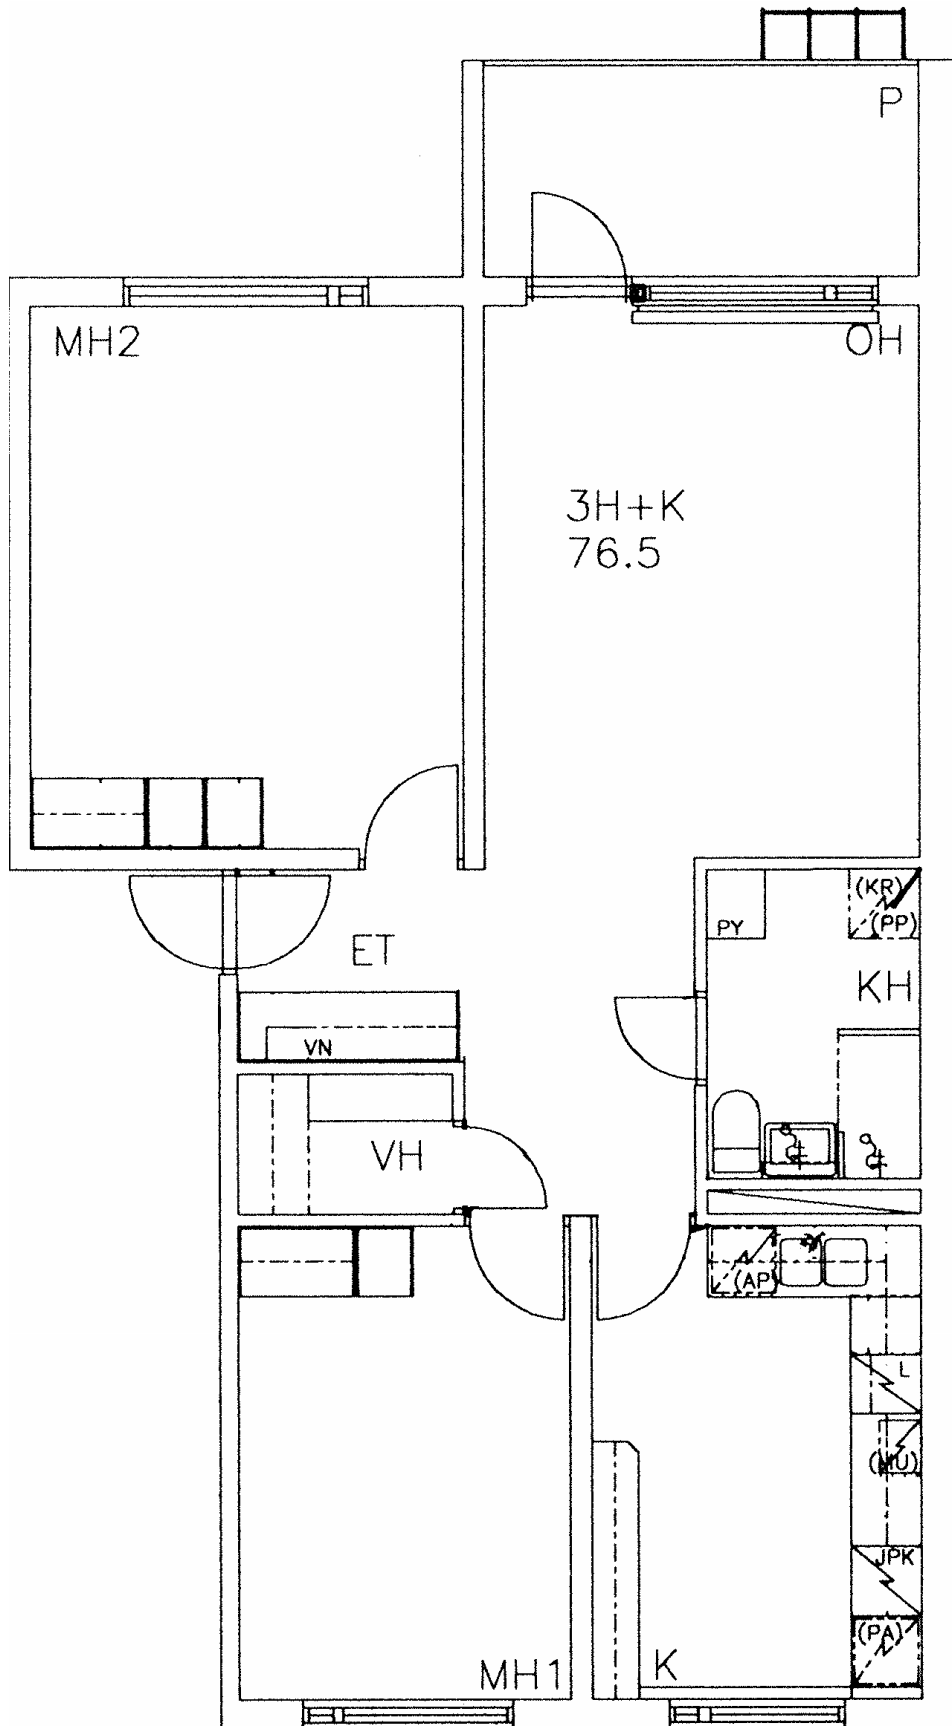

Kulottajantie 4
4h+k 91,0m²

[\(takaisin huoneistotyyppiin\)](#)

