



Hjalmarinraitti 8 B

Hakuaika 6.–19.3.2023



JVA Hjalmarinraitti 2H+KT+S 42,5 m²

1. KRS B36
2. KRS B42
3. KRS B48
4. KRS B54
5. KRS B60
6. KRS B66
7. KRS B72

Vuokra 718,11 € / kk

+ vesiennakkomaksu 30 €/kk
(tasaus kulutuksen mukaan)

+ käyttösähkö

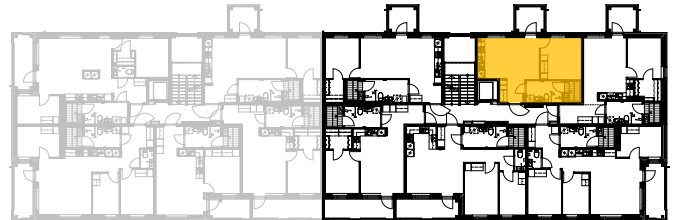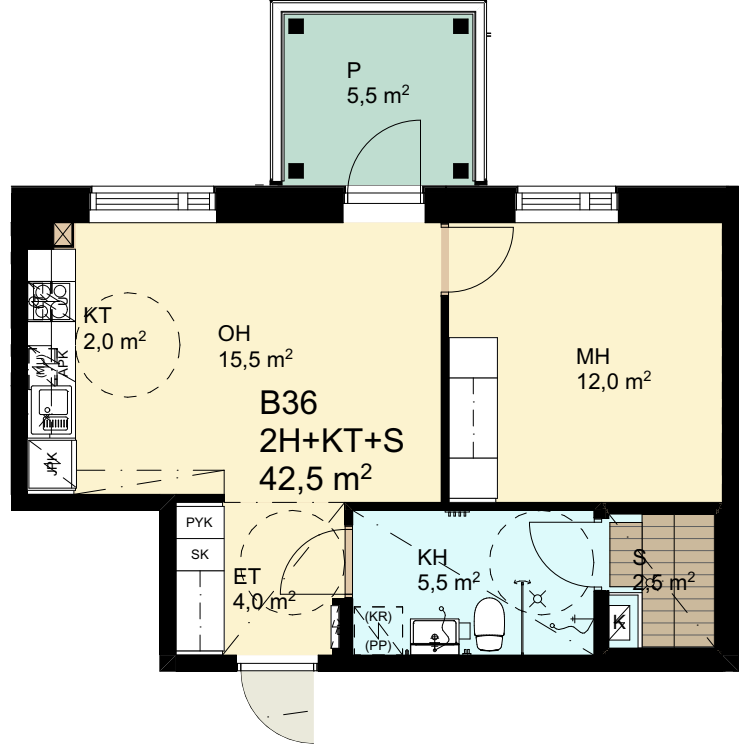

Mittakaava 1:100

5 m

—> SUIHKUSEINÄKE

—> SUIHKUSEKOITTAJA

—> WC ISTUIN

—> KÄSIENPESUALLAS+PEILIKAAPPI

—> VARAUS PYYKINPESUKONEELLE
JA KUIVAUSRUMMULLE

—> KIUAS

—> PYYKKIKAAPPI

—> SIIVOUSKOMERO

—> HYLLYKOMERO

—> TANKOKOMERO



PYÖRÄTUOLIN KÄÄNTYMISTILA

—> KEITTIÖN ALLAS

—> LIESI + LIESITUULETIN

—> JÄÄKAAPPIPAKASTIN

—> JÄÄKAAPPI

—> PAKASTIN

—> ASTIANPESUKONE

—> MIKROAALTOUNIVARAUS

—> ASUNNON RYHMÄKESKUS (sulaketaulu)

—> PALOVAROITIN

—> ALAKATTO