



Hjalmarinraitti 8 B

Hakuaika 6.–19.3.2023

JVA Hjalmarinraitti


2H+KT+S 49,0 m²

1. KRS B37
2. KRS B43
3. KRS B49
4. KRS B55
5. KRS B61
6. KRS B67
7. KRS B73


Vuokra 764,64 € / kk

+ vesiennakkomaksu 30 €/kk
(tasaus kulutuksen mukaan)

+ käyttösähkö

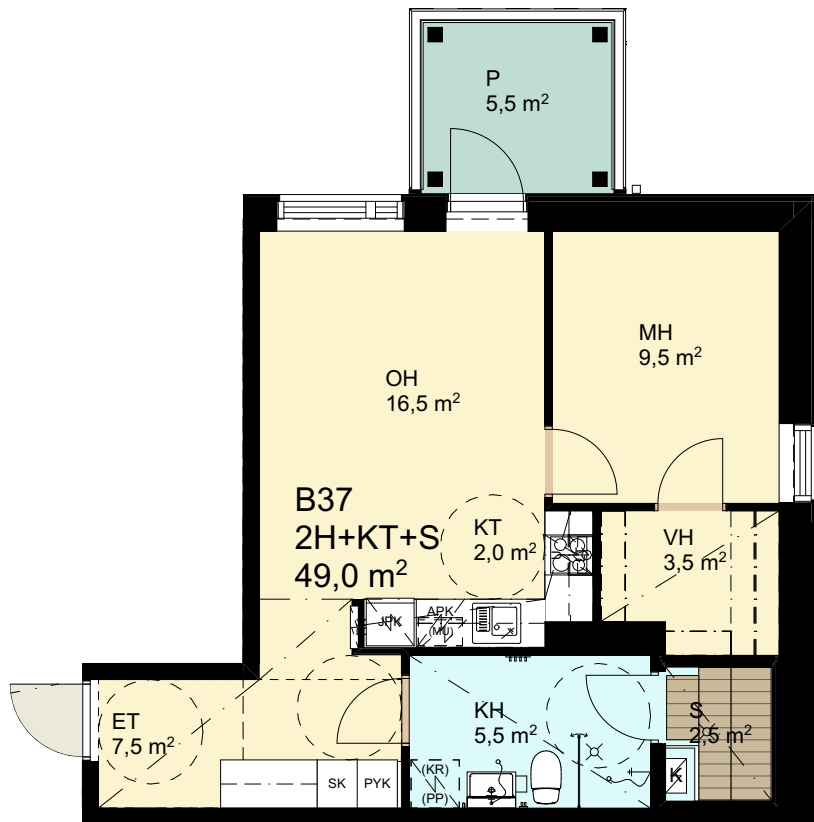

Mittakaava 1:100 5 m

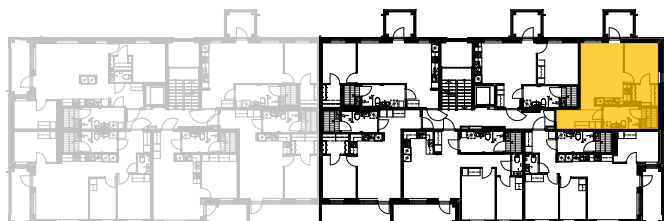

—> SUIHKUSEINÄKE

—> SUIHKUSEKOITTAJA

—> WC ISTUIN

—> KÄSIENPESUALLAS+PEILIKAAPPI

—> VARAUS PYYKINPESUKONEELLE
JA KUIVAUSRUMMULLE

—> KIUAS

—> PYYKKIKAAPPI

—> SIIVOUSKOMERO

—> HYLLYKOMERO

—> TANKOKOMERO



PYÖRÄTUOLIN KÄÄNTYMISTILA

—> KEITTIÖN ALLAS

—> LIESI + LIESITUULETIN

—> JÄÄKAAPPIPAKASTIN

—> JÄÄKAAPPI

—> PAKASTIN

—> ASTIANPESUKONE

—> MIKROAALTOUNIVARAUS

—> ASUNNON RYHMÄKESKUS (sulaketaulu)

—> PALOVAROITIN

—> ALAKATTO