




# Hjalmarinraitti 8 B

Hakuaika 6.–19.3.2023

## JVA Hjalmarinraitti 4H+KT+S 72,5 m<sup>2</sup>


1. KRS B38
2. KRS B44
3. KRS B50
4. KRS B56
5. KRS B62
6. KRS B68
7. KRS B74

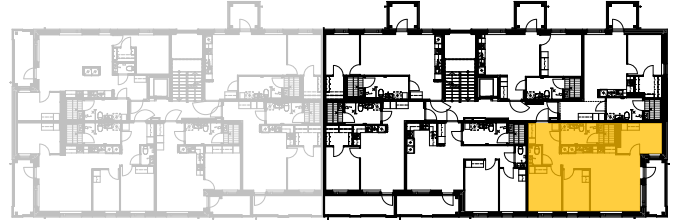

Vuokra 1071,74 € / kk

+ vesiennakkomaksu 80 €/kk  
(tasaus kulutuksen mukaan)

+ käyttösähkö

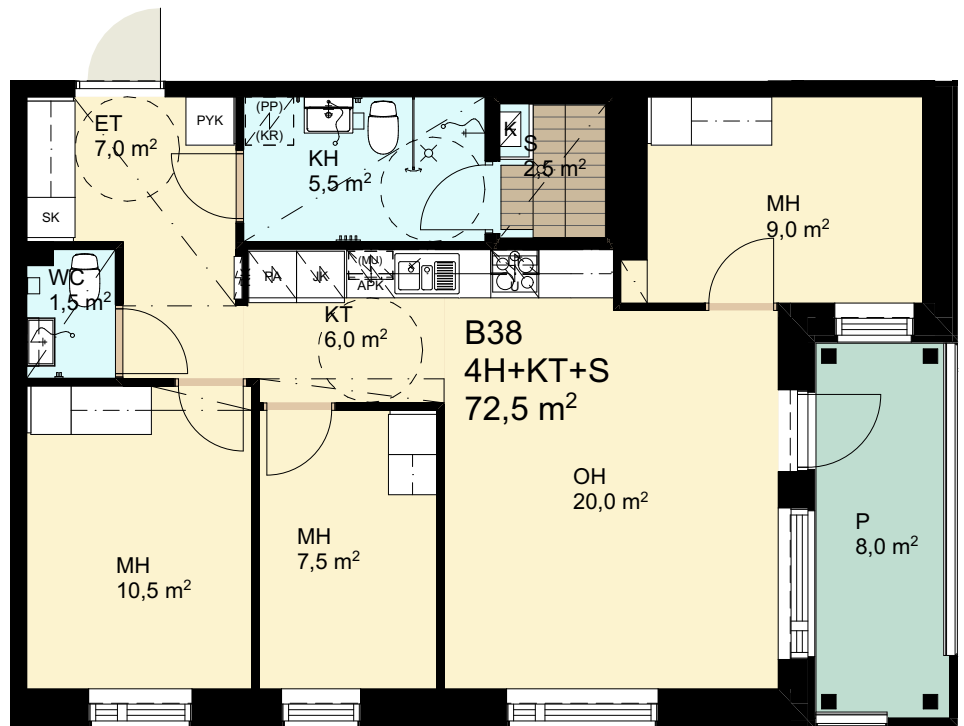

Mittakaava 1:100

5 m

—> SUIHKUSEINÄKE

—> SUIHKUSEKOITTAJA

—> WC ISTUIN

—> KÄSIENPESUALLAS+PEILIKAAPPI

—> VARAUS PYYKINPESUKONEELLE  
JA KUIVAUSRUMMULLE

—> KIUAS

—> PYYKKIKAAPPI

—> SIIVOUSKOMERO

—> HYLLYKOMERO

—> TANKOKOMERO



PYÖRÄTUOLIN KÄÄNTYMISTILA

—> KEITTIÖN ALLAS

—> LIESI + LIESITUULETIN

—> JÄÄKAAPPIPAKASTIN

—> JÄÄKAAPPI

—> PAKASTIN

—> ASTIANPESUKONE

—> MIKROAALTOUUNIVARAUS

—> ASUNNON RYHMÄKESKUS (sulaketäulu)

—> PALOVAROITIN

—> ALAKATTO