



# Hjalmarinraitti 8 B

Hakuaika 6.–19.3.2023



## JVA Hjalmarinraitti 2H+KT+S 50,5 m<sup>2</sup>

1. KRS B40
2. KRS B46
3. KRS B52
4. KRS B58
5. KRS B64
6. KRS B70
7. KRS B76

Vuokra 786,36 € / kk

+ vesiennakkomaksu 30 €/kk  
(tasaus kulutuksen mukaan)

+ käyttösähkö

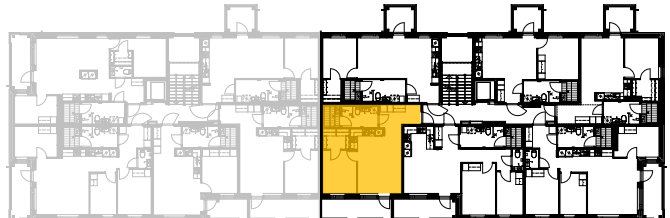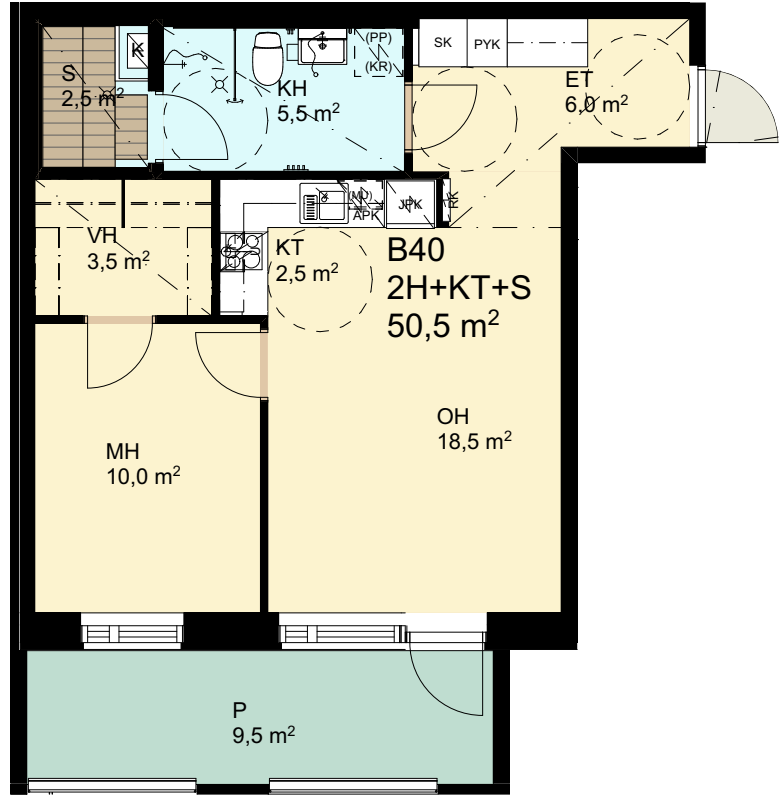

Mittakaava 1:100

5 m

—> SUIHKUSEINÄKE

—> SUIHKUSEKOITTAJA

—> WC ISTUIN

—> KÄSIENPESUALLAS+PEILIKAAPPI

—> VARAUS PYYKINPESUKONEELLE  
JA KUIVAUSRUMMULLE

—> KIUAS

—> PYYKKIKAAPPI

—> SIIVOUSKOMERO

—> HYLLYKOMERO

—> TANKOKOMERO



PYÖRÄTUOLIN KÄÄNTYMISTILA

—> KEITTIÖN ALLAS

—> LIESI + LIESITUULETIN

—> JÄÄKAAPPIPAKASTIN

—> JÄÄKAAPPI

—> PAKASTIN

—> ASTIANPESUKONE

—> MIKROAALTOUNIVARAUS

—> ASUNNON RYHMÄKESKUS (sulaketaulu)

—> PALOVAROITIN

—> ALAKATTO