



Hjalmarinraitti 8 B

Hakuaika 6.–19.3.2023

JVA Hjalmarinraitti

2H+KT+S 43,0 m²


1. KRS B41

Vuokra 728,97 € / kk

+ vesiennakkomaksu 30 €/kk


(tasaus kulutuksen mukaan)

+ käyttösähkö

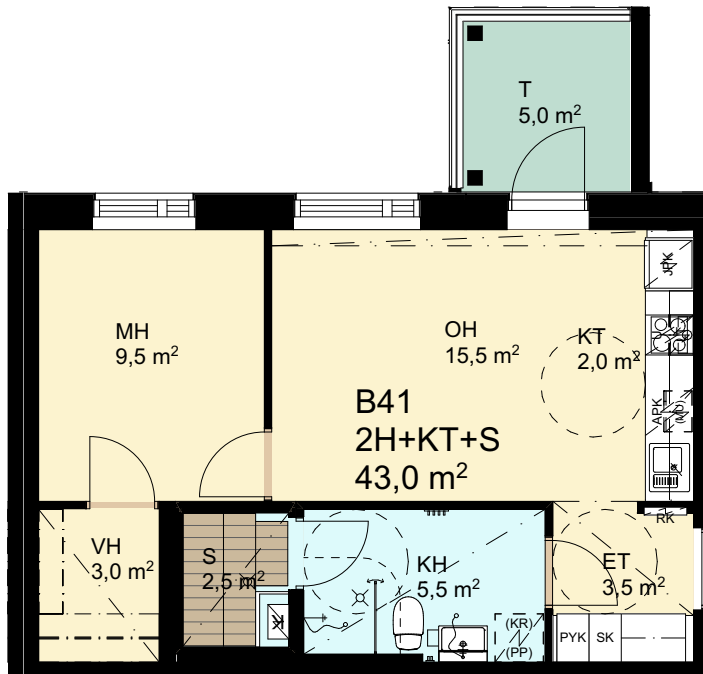

Mittakaava 1:100

5 m

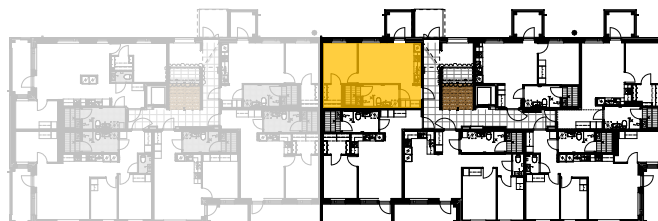

—> SUIHKUSEINÄKE

—> SUIHKUSEKOITTAJA

—> WC ISTUIN

—> KÄSIENPESUALLAS+PEILIKAAPPI

—> VARAUS PYYKINPESUKONEELLE
JA KUIVAUSRUMMULLE

—> KIUAS

—> PYYKKIKAAPPI

—> SIIVOUSKOMERO

—> HYLLYKOMERO

—> TANKOKOMERO



PYÖRÄTUOLIN KÄÄNTYMISTILA

—> KEITTIÖN ALLAS

—> LIESI + LIESITUULETIN

—> JÄÄKAAPPIPAKASTIN

—> JÄÄKAAPPI

—> PAKASTIN

—> ASTIANPESUKONE

—> MIKROAALTOUUNIVARAUS

—> ASUNNON RYHMÄKESKUS (sulaketaulu)

—> PALOVAROITIN

—> ALAKATTO