



Hjalmarinraitti 8 B

Hakuaika 6.–19.3.2023



JVA Hjalmarinraitti

2H+KT+S 51,5 m²

2. KRS B47
3. KRS B53
4. KRS B59
5. KRS B65
6. KRS B71
7. KRS B77

Vuokra 806,52 € / kk

+ vesiennakkomaksu 30 €/kk
(tasaus kulutuksen mukaan)
+ käyttösähkö

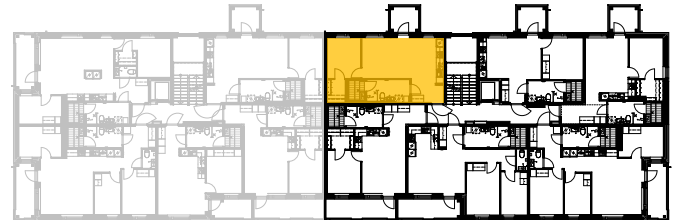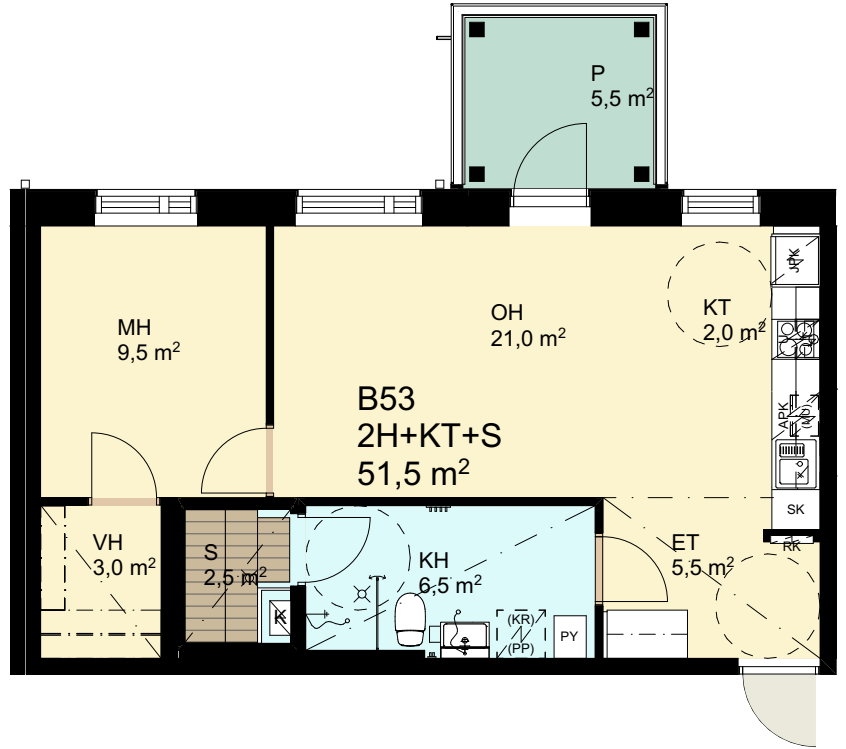

Mittakaava 1:100

5 m

—> SUIHKUSEINÄKE

—> SUIHKUSEKOITTAJA

—> WC ISTUIN

—> KÄSIENPESUALLAS+PEILIKAAPPI

—> VARAUS PYYKINPESUKONEELLE
JA KUIVAUSRUMMULLE

—> KIUAS

—> PYYKKIKAAPPI

—> SIIVOUSKOMERO

—> HYLLYKOMERO

—> TANKOKOMERO



PYÖRÄTUOLIN KÄÄNTYMISTILA

—> KEITTIÖN ALLAS

—> LIESI + LIESITUULETIN

—> JÄÄKAAPPIPAKASTIN

—> JÄÄKAAPPI

—> PAKASTIN

—> ASTIANPESUKONE

—> MIKROAALTOUUNIVARAUS

—> ASUNNON RYHMÄKESKUS (sulaketaulu)

—> PALOVAROITIN

—> ALAKATTO